


平成20年度施工 (N=6面) 人工芝敷設工 A=4,438.0m<sup>2</sup>

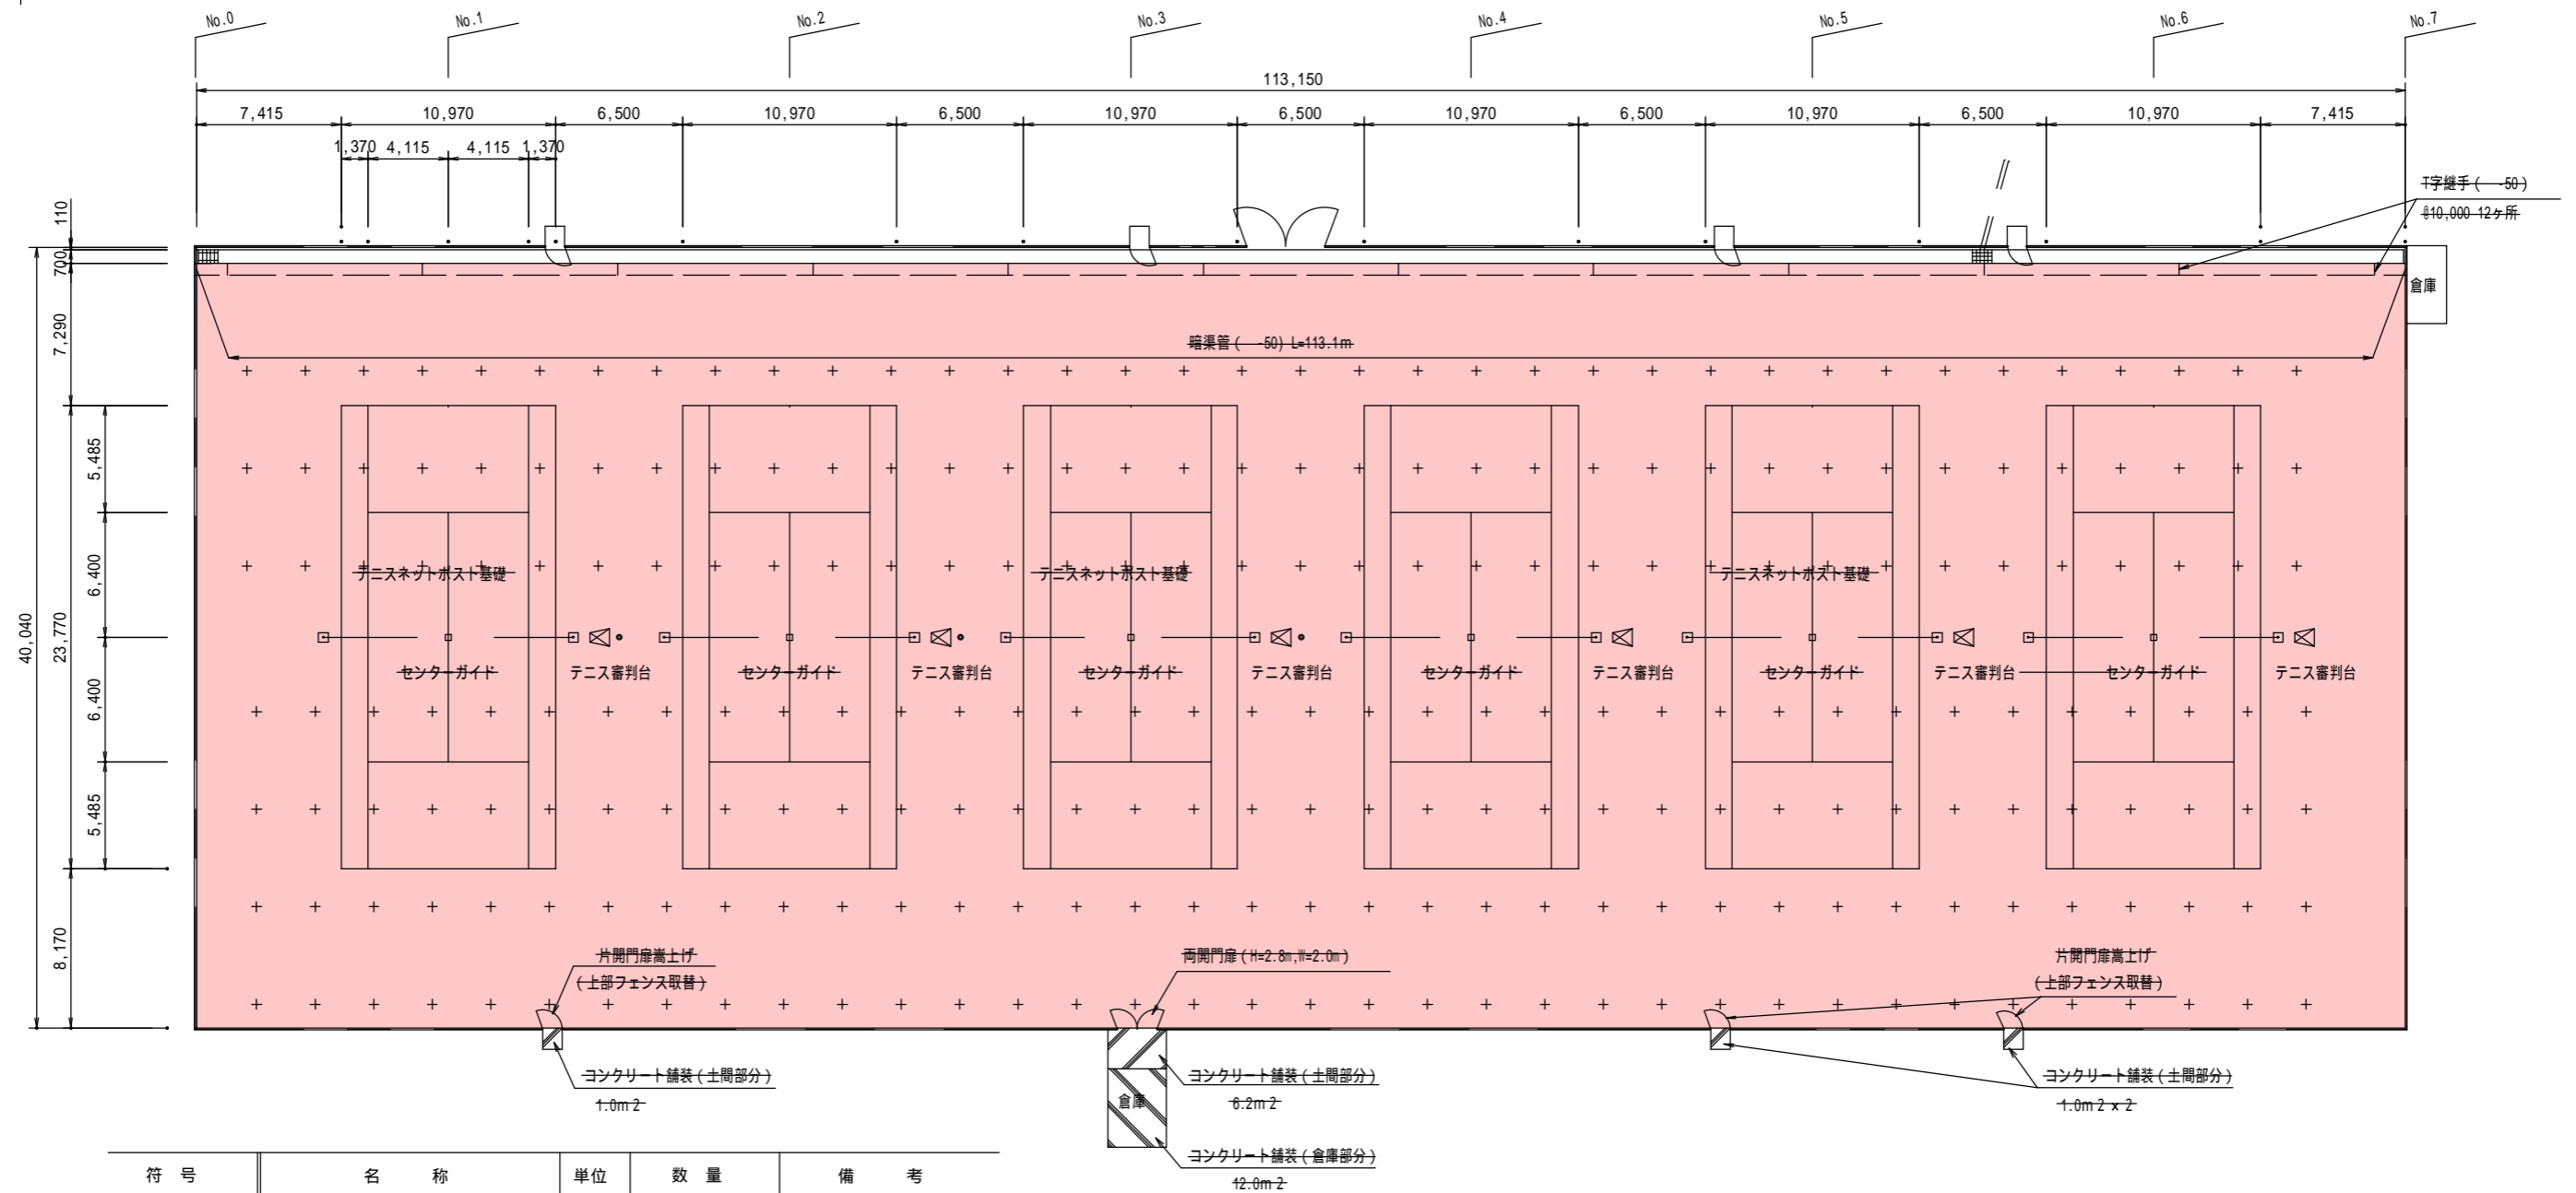

符号	名称	単位	数量	備考
□	テニスネットポスト基礎	組	6.0	
○	センターガイド基礎	ヶ所	6.0	
⊠	テニス審判台基礎	ヶ所	6.0	
	コート番号	ヶ所	12.0	300×300mm
---	片開門扉嵩上げ	ヶ所	3.0	上部フェンス取替
---	両開門扉	ヶ所	1.0	H=2.8m, W=2.0m

符号	名称	単位	数量	備考
+	砂入人工芝舗装	m <sup>2</sup>	4438.73	(40.04-0.70-0.11) × 113.15 -(0.0879 <sup>2</sup> /4 × 18+0.0891 <sup>2</sup> /4 × 6.0)
▨	コンクリート舗装	m <sup>2</sup>	9.2	土間部分
▩	コンクリート舗装	m <sup>2</sup>	12.0	倉庫部分
---	暗渠管	m	113.6	-50 網状管
---	T字継手	ヶ所	12.0	

平成20年度			
工事名	西都原運動公園F1コート人工芝敷設工事(繰越明許)		
図面名	計画平面図		
作成年月日			
縮尺	1:250	図面番号	1/1
会社名			
事業者名	西都市役所		